


TROMSØ KOMMUNE

24 MAI 2007

S.NR. 07/2420 L.NR.


S.BEH. 21704/07

Normalprofil Sommerfeldts gate profil ca.95

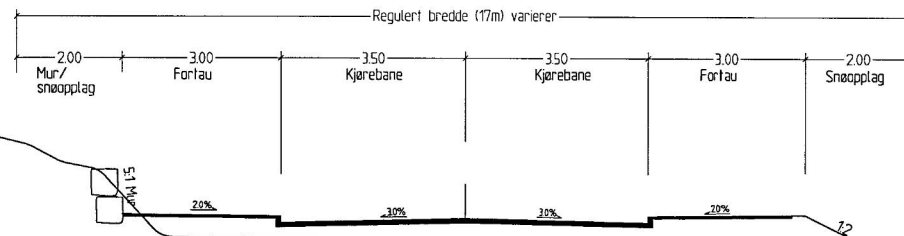

Figurnummer: 01

Normalprofil Dramsvegen med to kjørefelt og fortau

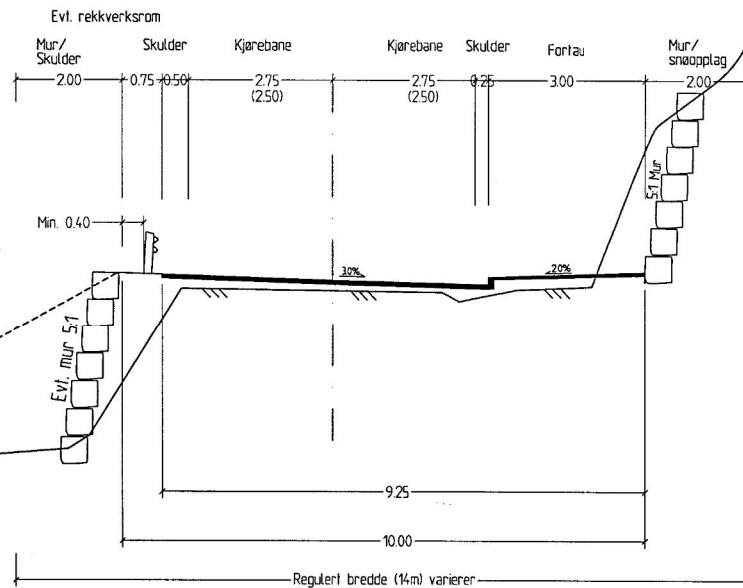

Dette dokumentet er utarbeidet av Norconsult AS for den oppgitte oppdragsgiver. I forbindelse med oppdrag som forsegler medfører dokumentet et uttrykk for Norconsult AS' ansvar. Dokumentet skal bare benyttes for det formål som oppdragsgiver er godkjent til, og må ikke kopieres eller gjøres tilgjengelig for andre uten tillatelse fra Norconsult AS.

TROMSØ KOMMUNE


Reguleringsplan Sakskrysset og det er av Dramsvegen

Normalprofil Sommerfeldts gate

Norconsult 5003135 01

Dato	2007-01-05
Utgitt av	Ker/An
Forprosjekt av	KER
Godkjent av	SAK
Tilsvarende tegning for alt annet	1:50

M:\S\A\131\131103\del\veieprofil.dwg - Plottet: 08.12.07 15:24:32 - LAYOUT: X:402 - RASTER - Transs_kommune.dwg

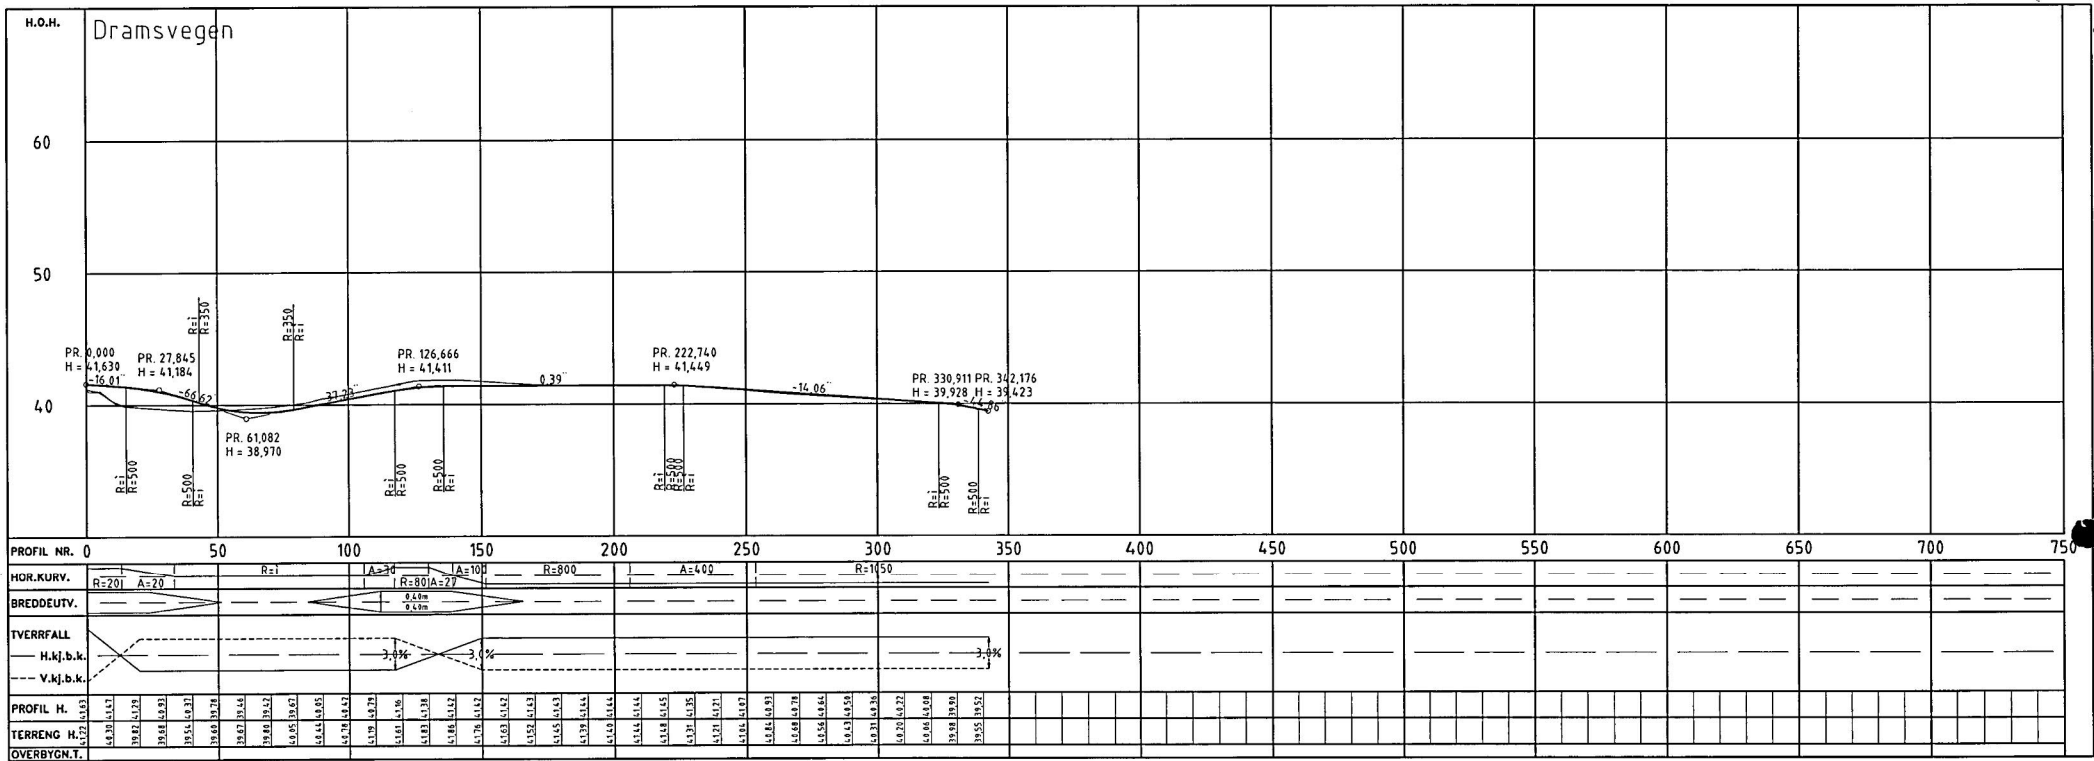





Dette dokument er utarbeidet av Norconsult AS for den oppdragsgiver og utarbeidet på oppdrag som fremgår nedenfor. Mottaker er ansvarlig for innholdet og bruk av dokumentet. Dokumentet skal bare benyttes for det formål som oppgaven gjelder, og må ikke kopieres eller gjøres tilgjengelig utenfor utarbeidelse og formål for tross.

TROMSØ KOMMUNE
 Reguleringsplan Saksekrysset og deler av Dramsvegen
 Tofeltsveg
 Plan og profil


Date: 2007-01-05
 Utarbeidet av: bhj
 Oppdragsleder av: ker
 Godkjent av: sak
 Skala: 1:500 (Spiller for Alternativ) 1:500/1:100



Norconsult 5003135 02

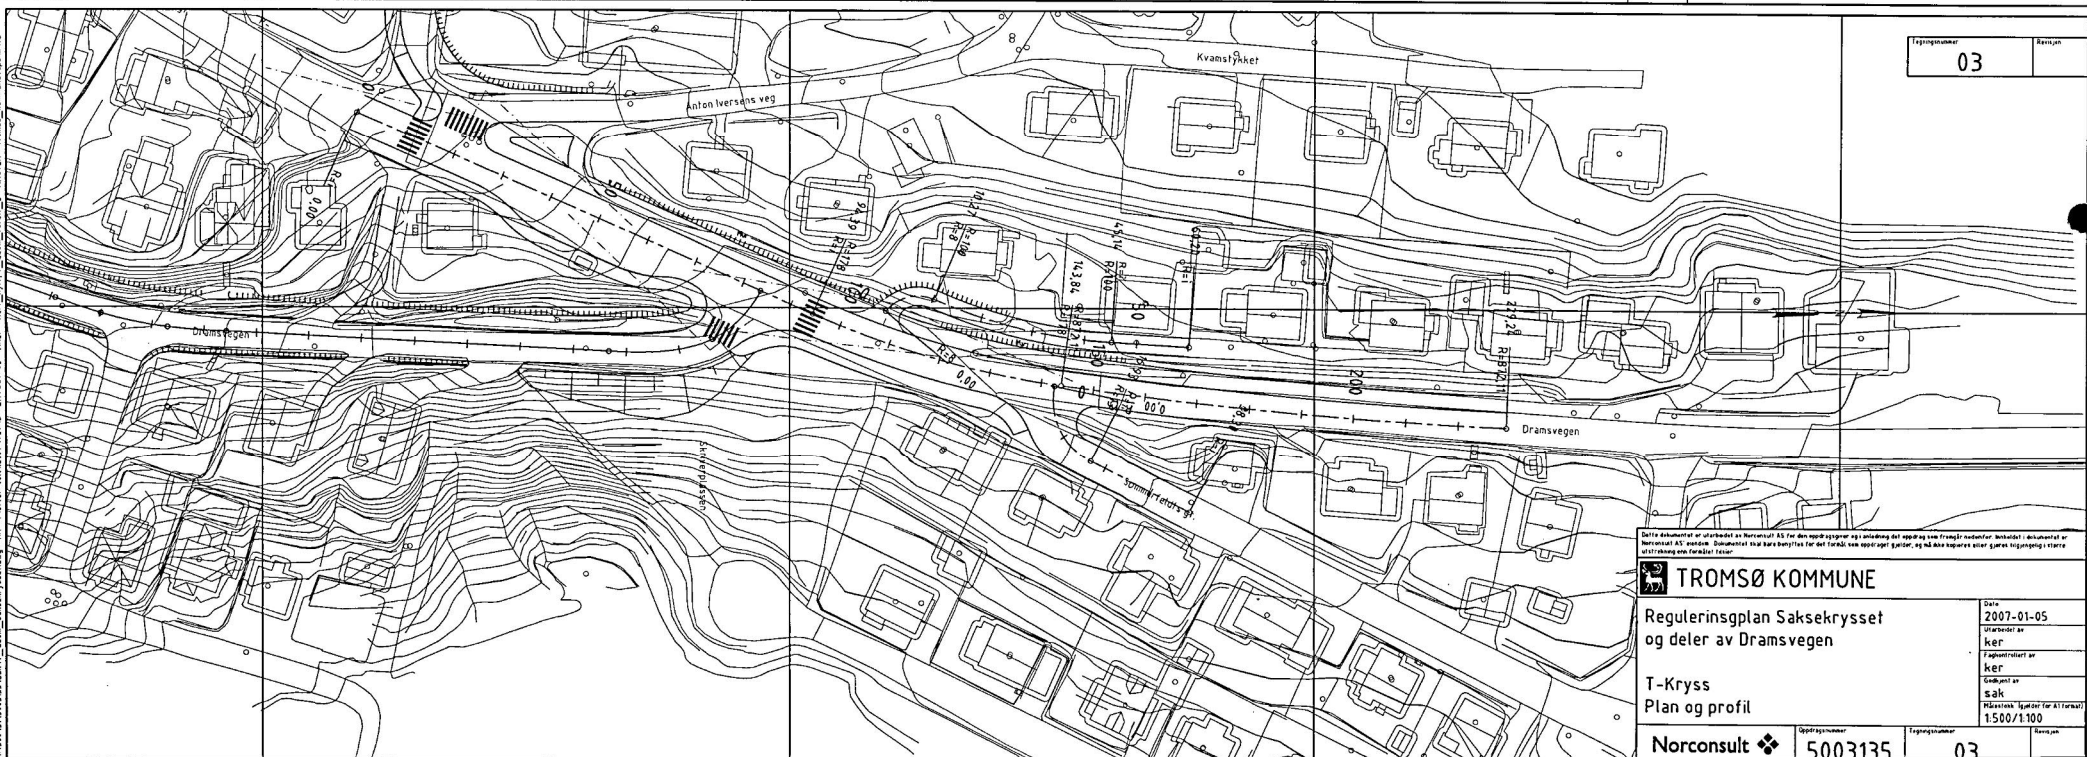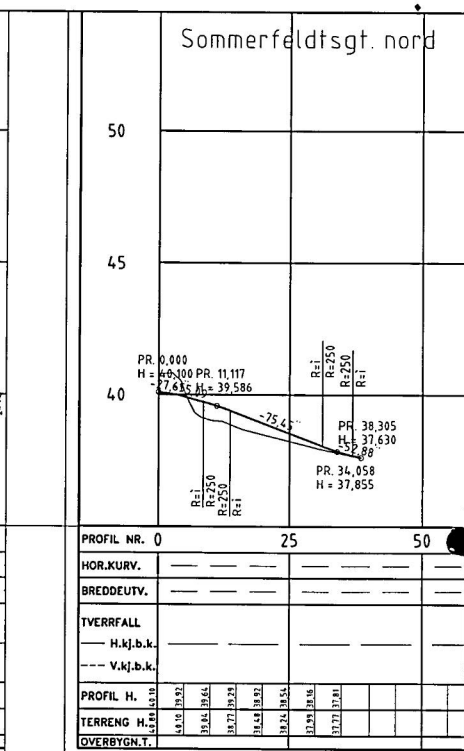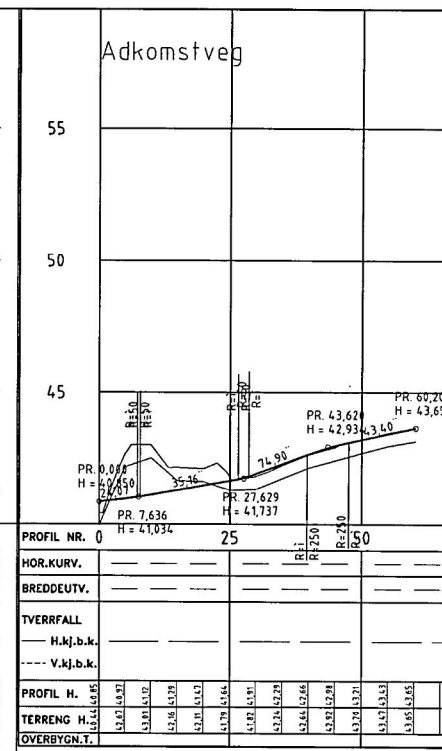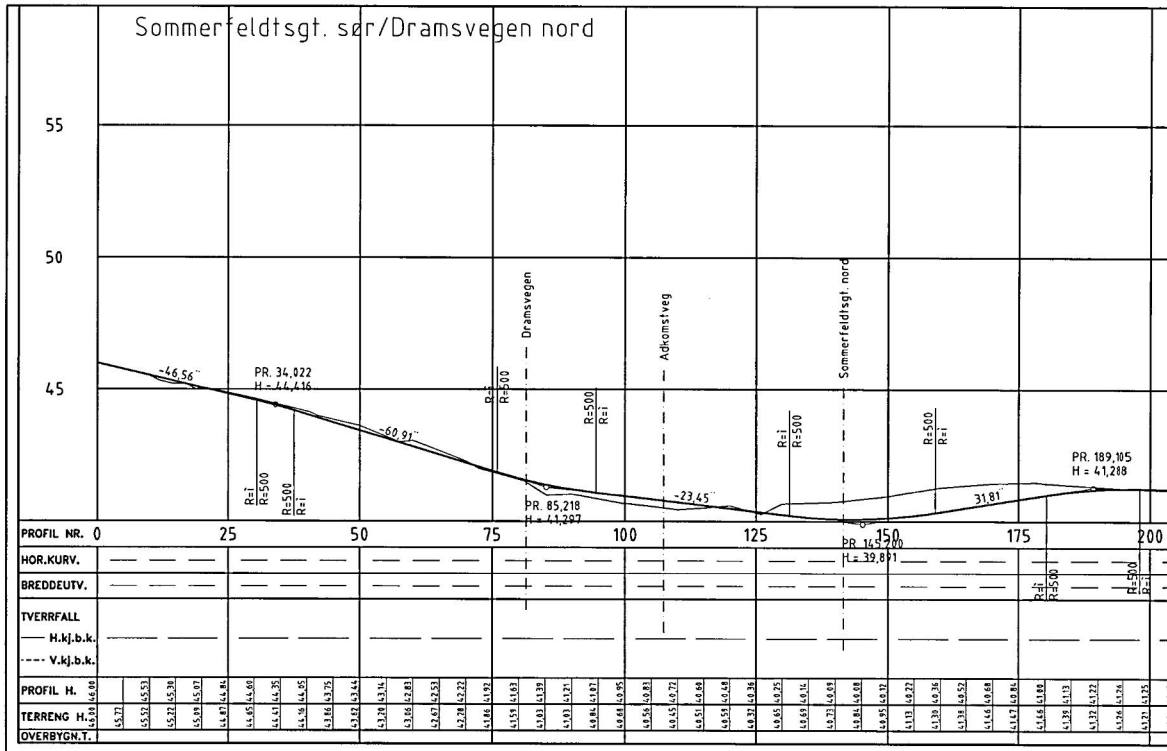



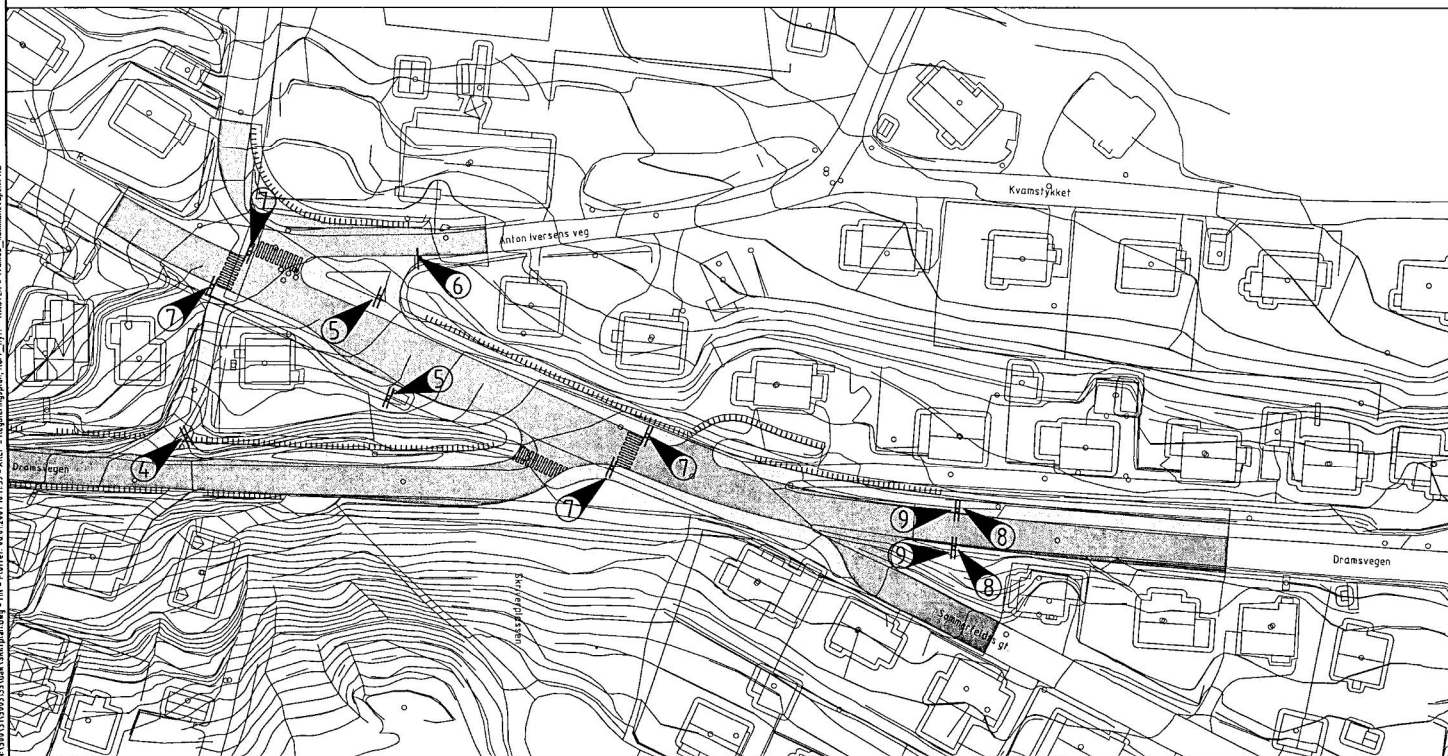


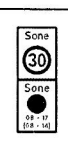
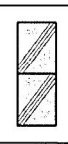
N:\S\2007\112125 - 2007 - Sak - RAKSTED - Tross - kommunen\BKG



N:\500\315\503135\503135.dwg - H. - Planleg. 06.01.2007 11:28:13 - LAYOUT: 03 - XREF: Ker_Typ1_1_Geom_Typ1_1 - RASTER + Troms_kommune150m.PNG



 Enkelt skilt
 Dobbelt skilt

Nr	Skilt	Skilt nr.
①		526.2
②		552 Med underskilt tekst: "P-ROSET FOR BEBØERE ØMR. 87"
③		392
④		396.0
⑤		512
⑥		527.1
⑦		516.V/516.H
⑧		366-376.2a
⑨		378.1-378.2

Tegningsnummer **04** Revisjon



Dette dokument er utarbeidet av Norconsult AS for den oppdragsgiver og i henhold til oppdrag som fremgår av vedlegg 1. Dokumentet er fortløpende AS' versjon. Dokumentet skal bare benyttes for det formål som oppgaven gjelder, og må ikke kopieres eller gjøres tilgjengelig i større utvidelse enn fortløpende AS' versjon.

TROMSØ KOMMUNE
 Reguleringsplan Saksekrysset og deler av Dramsvegen
 Skiltplan

Dato: 2007-01-05
 Utarbeidet av: HN
 Prosjektleder av: SAK
 Godkjent av: SAK
 Målestokk: 1:500 (gjelder for A2 format) 1:500

Norconsult  Oppdragsnummer: 5003135 Tegningsnummer: 04 Revisjon

M:\30313\5003135\skilt\skiltplan.dwg - Plottet: 04-01-2007 10:15:57 - XREF: Reguleringsplan_Kor_1.dwg - RASLER + Tromsø_kommune.dwg

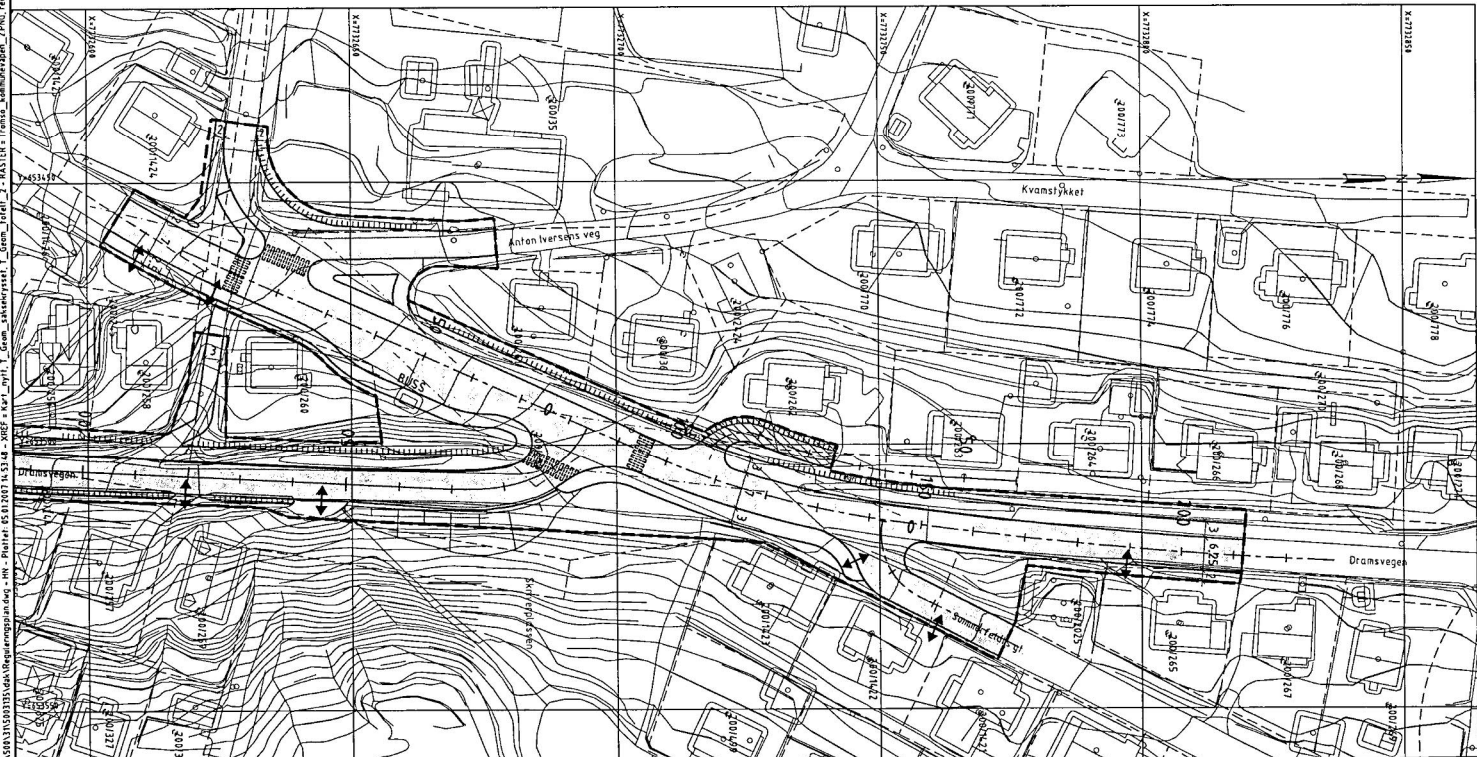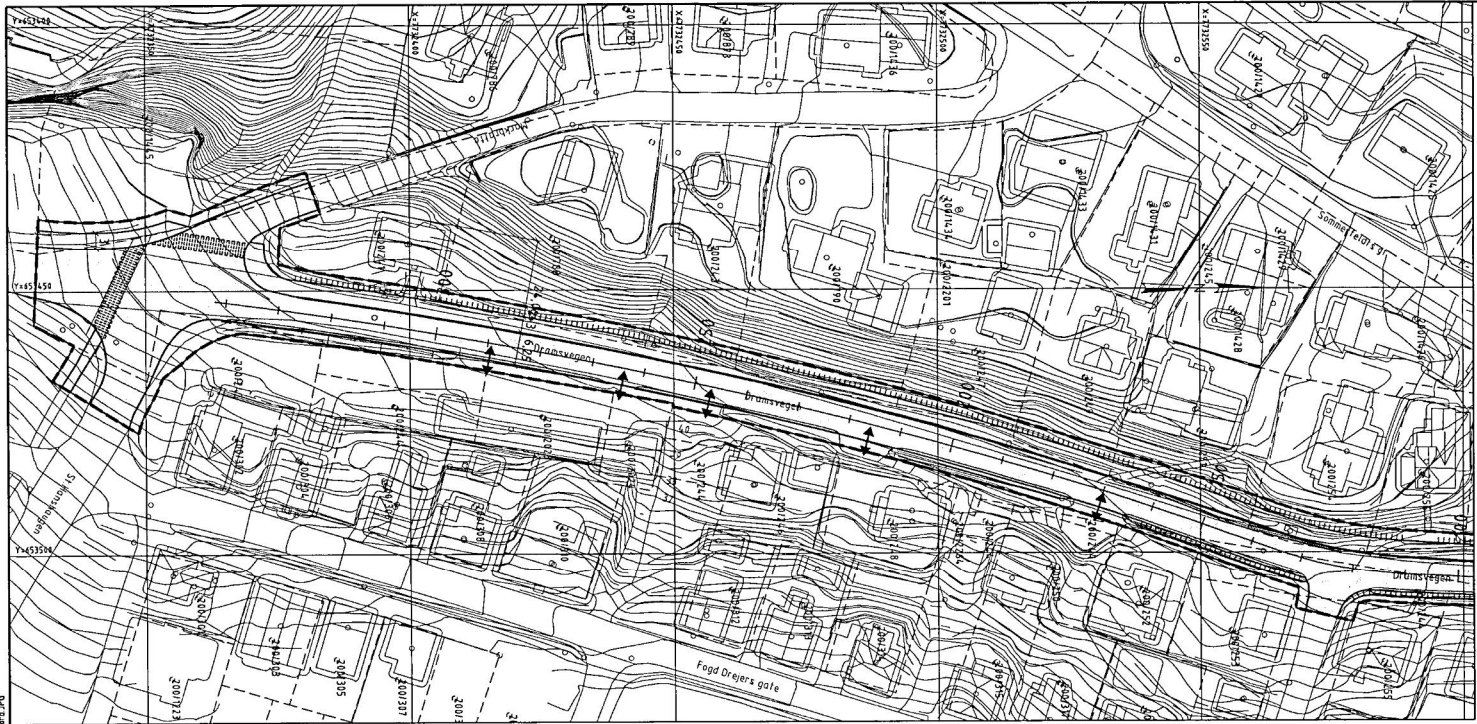

TEGNFORKLARING

PBL. §25. REGULERINGSFORMÅL

1. OFFENTLIGE TRAFIKKOMRÅDER
(PBL. §25, 1. ledd nr.3)

- Kjørveg
- Gang-/sykkelveg og fortau
- Annen veggrunn

2. FELLESONRÅDER
(PBL. §25, 1. ledd nr.7)

- Felles enjærst

LINJESYMBOLER

- Plonens begrensning
- Formåtsgrense
- Eksisterende eiendomsgrenser
- Murer
- Inn/Ut kjøring

Eksvidstøtse 1m
Kartmålestokk: A1: 1:500
A3: 1:1000

0 5m 10m 15m 20m 25m

REGULERINGSPLAN MED TILHØRENDE BESTEMMELSER FOR:		PLAN NR.	
SAKSEKRYSETT OG DELER AV DRUMSVEGEN		SAKSNR.	05.01.2007
SAKSBEHANDLING IFLG. PLAN- OG BYGNINGSLOVEN		SAKSNR.	14.09.06
Oppstart		SAKSNR.	SAK
1. gangs behandling i planutvalget			
Offentlig ettersyn fra			
2. gangs behandling i planutvalget			
Offentlig ettersyn fra			
Kommunestyrets vedtak:		UTARBEIDET AV:	
TROMSØ KOMMUNE		Norconsult	