



## Statens vegvesen

Vedtak V5-3-052-2018

Behandlende enhet: Region nord  
Saksbehandler/telefon: Stein Berg-Johansen / 77617299  
Vår referanse: 18/96-52  
Deres referanse:  
Vår dato: 14.03.2018

### Vedtak V5-3-052-2018 Trafikkregulering av kommunale veger i Tromsø – Tromsø kommune

Tromsø kommune anmoder vegvesenet om å fatte vedtak om trafikkregulerende skilting langs de kommunale vegene Bergervegen, Anton Iversens veg og Sommerfeldts gate i Tromsø.

Årsaken til trafikkreguleringen er at det foregår et prosjekt for oppgradering av bussholdeplasser for å legge til rette for økt andel kollektivreisende og bedre framkommeligheten for buss i rute. I forbindelse med dette skal Kvamstykket bussholdeplass oppgraderes og bygges om til kantstopp. Som et framkommelighetstiltak for buss er det også behov for oppsetting av skilt 202 *Vikeplikt* og skilt 210 *Forkjørskryss*. Tiltaket er i tråd med kollektivstrategien og målsetningene i Tenk Tromsø om at fremtidig vekst skal tas på kollektivtransport, gange og sykkel.

Vi har ingen merknader til kommunens forslag til trafikkregulering. Forslaget er også forelagt Troms politidistrikt uten at det er mottatt merknader.

Følgende vedtak treffes:

Med hjemmel i skiltforskriftens § 27, fastsettes det at skiltplanen merket *Skiltplan – Kvamstykket*, trafikkregulerende skilting langs de kommunale vegene Bergervegen, Anton Iversens veg og Sommerfeldts gate, iverksettes og gjennomføres.

Vedtaket er gyldig fra den dag skiltene er oppsatt og avdekket. Dette vedtaket erstatter tidligere vedtak for området.

Tromsø kommune er ansvarlig for at vedtaket gjennomføres i henhold til skiltnormalens bestemmelser. Skiltplanen er vedlagt.

Vegavdeling Troms  
Med hilsen

Øyvind Strømseth  
seksjonsleder

Berg-Johansen Stein

Vedlegg: Skiltplan – Kvamstykket

*Dokumentet er godkjent elektronisk og har derfor ingen håndskrevne signaturer.*

Kopi  
Troms politidistrikt, Postboks 6132, 9291 TROMSØ  
Tromsø kommune, Rådhuset, 9299 TROMSØ

## SKILT OG OPPMERKINGSOVERSIKT

### Skilt


Posisjonsnr	Skilt/tegning	Skiltnr.	Størrelse	Antall	Refleks-klasse	Merknad
101		202	15	4	Z	
102		210	15	2	Z	Plas. 1. Deltaker på vei/vegg på høyre side ca. 4 m fra vegkanten Plas. 2. Deltaker på vei/vegg med utgangene
103		512	Eks.	1	Eks.	Et flytting av eks. skilt fra 101 til eksisterende plassering
104		306.0	15	1	Eks.	Eksisterende skilt skal flyttes for å gi plass til nye plasseringer
105		516 H/V 2-sids	15	1	Eks.	2-sids skilt på plassering. Skal monteres i henhold til planlagt plassering. Et skilt er oppgitt for plassering av skiltet.

### Prinsipp plassering av gangerskilt



### Vegspenning

Eks. gangfelt flyttes ca. 2 m lengre sørover. Deltakerer plassert, hvit, 3 m bredt.

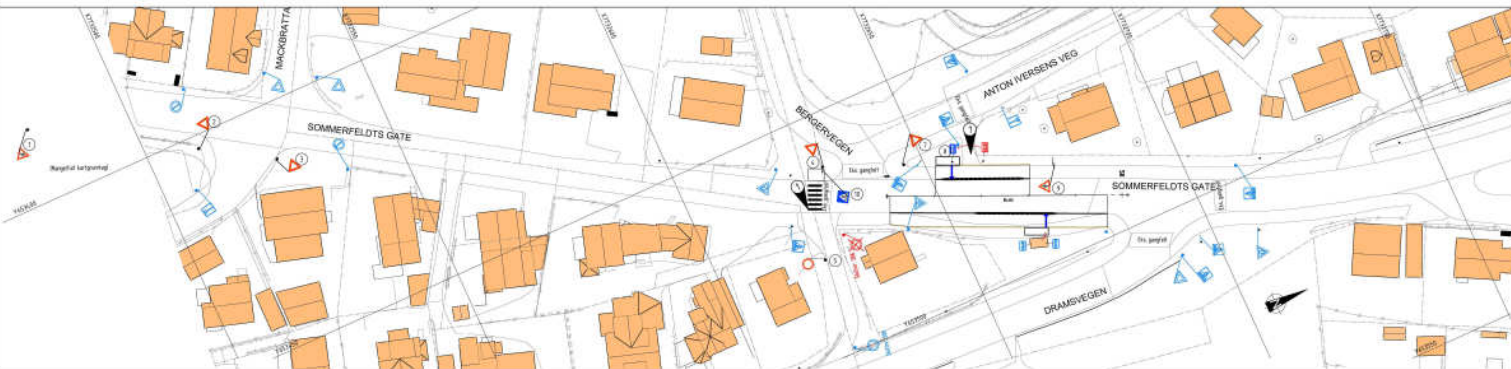

### TEGNFORKLARING

PROSJEKTERT	EKSISTERENDE

- Eksisterende skilt og eventuelt støtpe fjernes
- Eksisterende skilt flyttes
- Eksisterende skilt bevares
- Nye skilt eller ny plassering

### MERKNADER

- Hvis ikke annet er angitt foreskrives skiltene på 3" stålplate med standard skiltefundament.
- Skiltete skil skal være annerledes konstruksjonen enn 6.30 m.
- Skilt som fjernes skal ikke gjenbrukes.
- Det må utføres en visuell kontroll ved oppføring av trafikkskilt slik at skilt ikke blir skjult av andre skilt eller objekter. Skiltet skal også være nødvendigvis justeres i høyden og eventuelt også flyttes i plan.
- Eventuelle skilt som ikke er vist skal i utgangspunktet bevares. Avvikles med prosjektleder.
- Nytt leasur erklæring i 2028 og på prosjekt. Eks. leasur på nedsløst buss i nærheten.

KOORDINATSYSTEM: EUREF 89 UTM31N/490000

Elevasjonshøi 1 m

Stadion	Stasjon	Stasjon	Stasjon	Stasjon
TROMSØ KOMMUNE				
P17805 BUSSHOLDEPPLASSER	1:200	A1		
HP01 KVAMSTYKKET				
Skilt og oppmerkningsplan				
TBLIDSTEDNING	50908001			
SWECO	Y	HP01-40	B	00